


Эскиз генерального плана жилого комплекса "KASKAD Park"

М 1:1000

Приложение № 2 к Проектной декларации от 13.02.2015г. (Эскиз генерального плана жилого комплекса «Kaskad Park».)

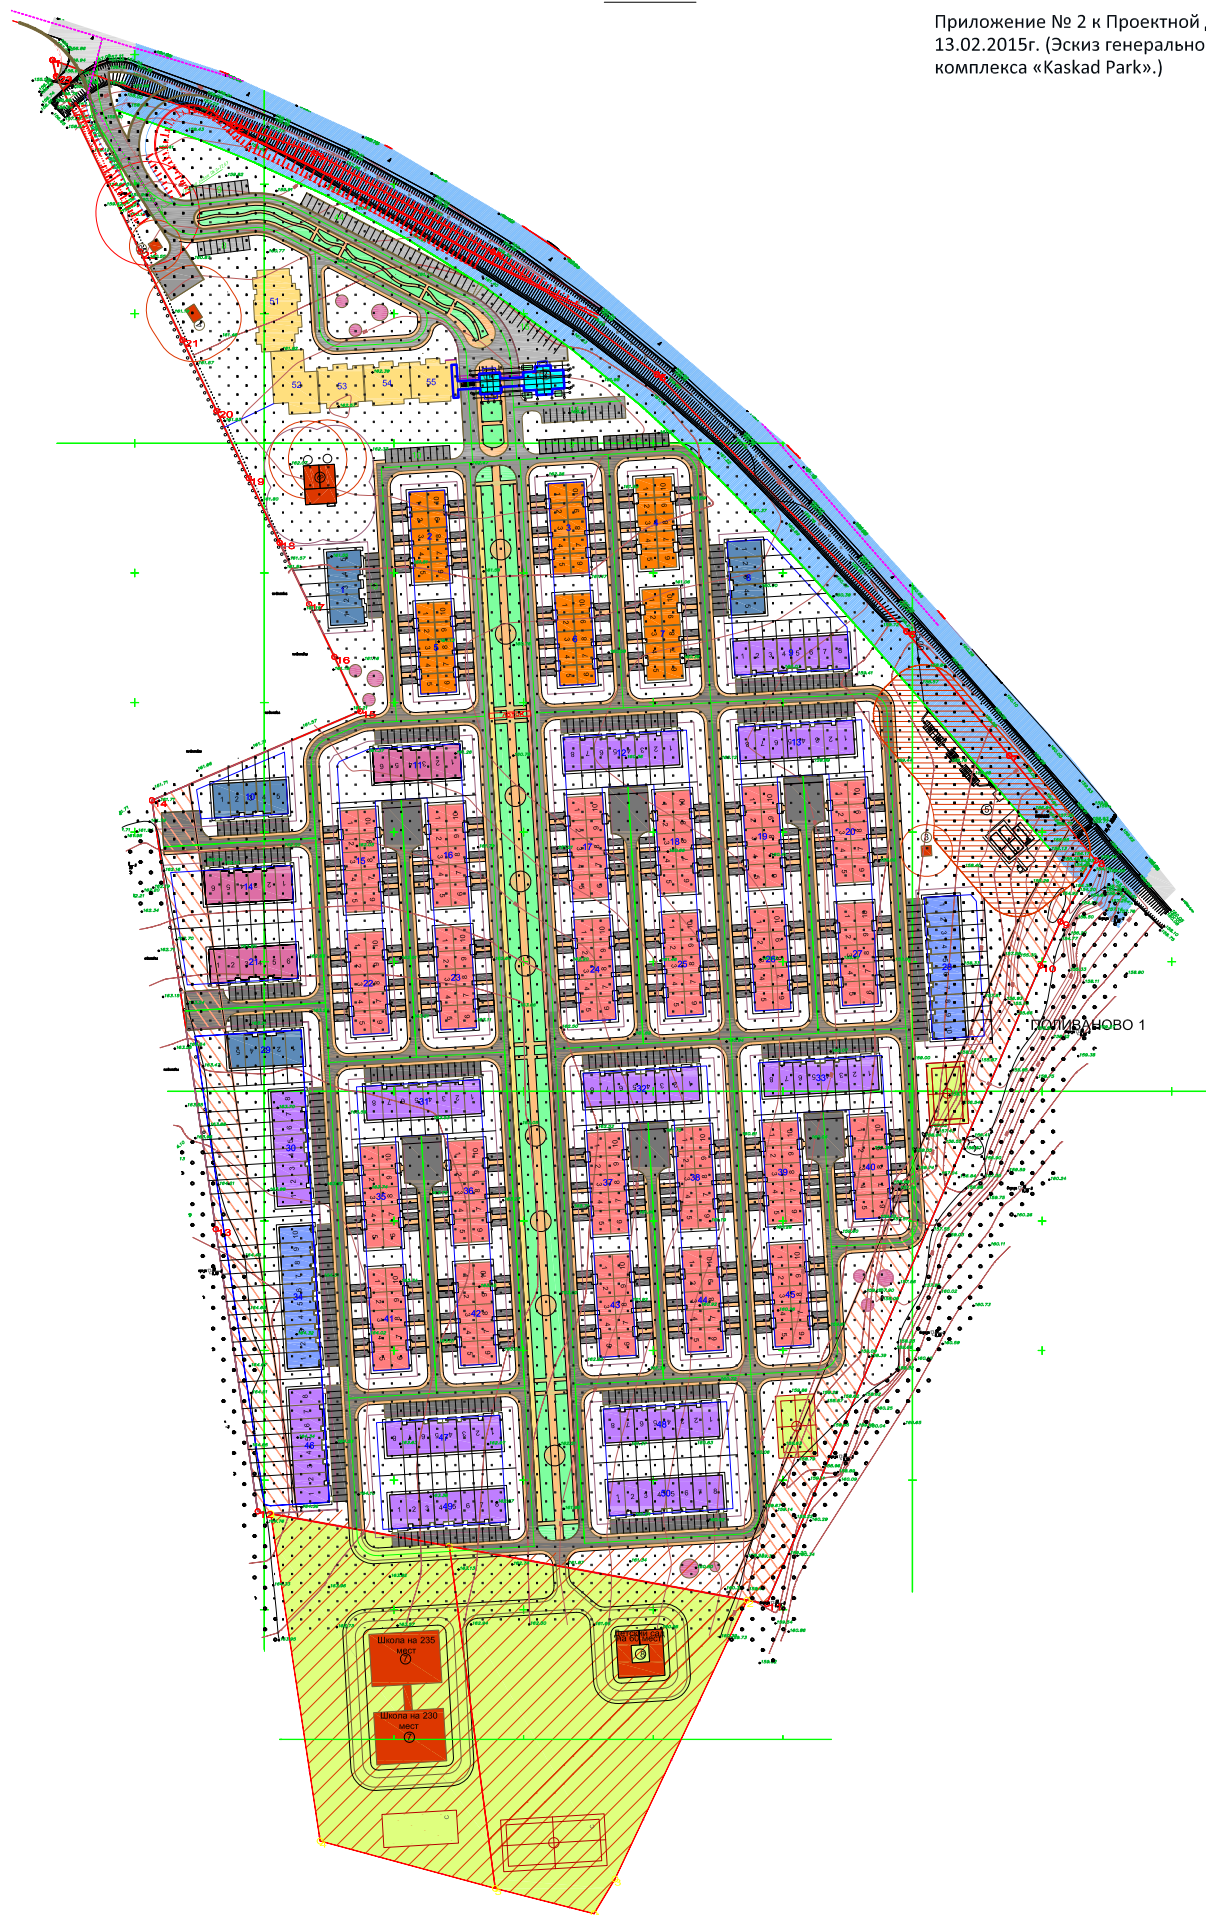

Генеральный директор
ООО «Бережки»

Машин Р.В.